


LEGENDA:

- KULTÚRNY DOM
- STAV KATASTRA

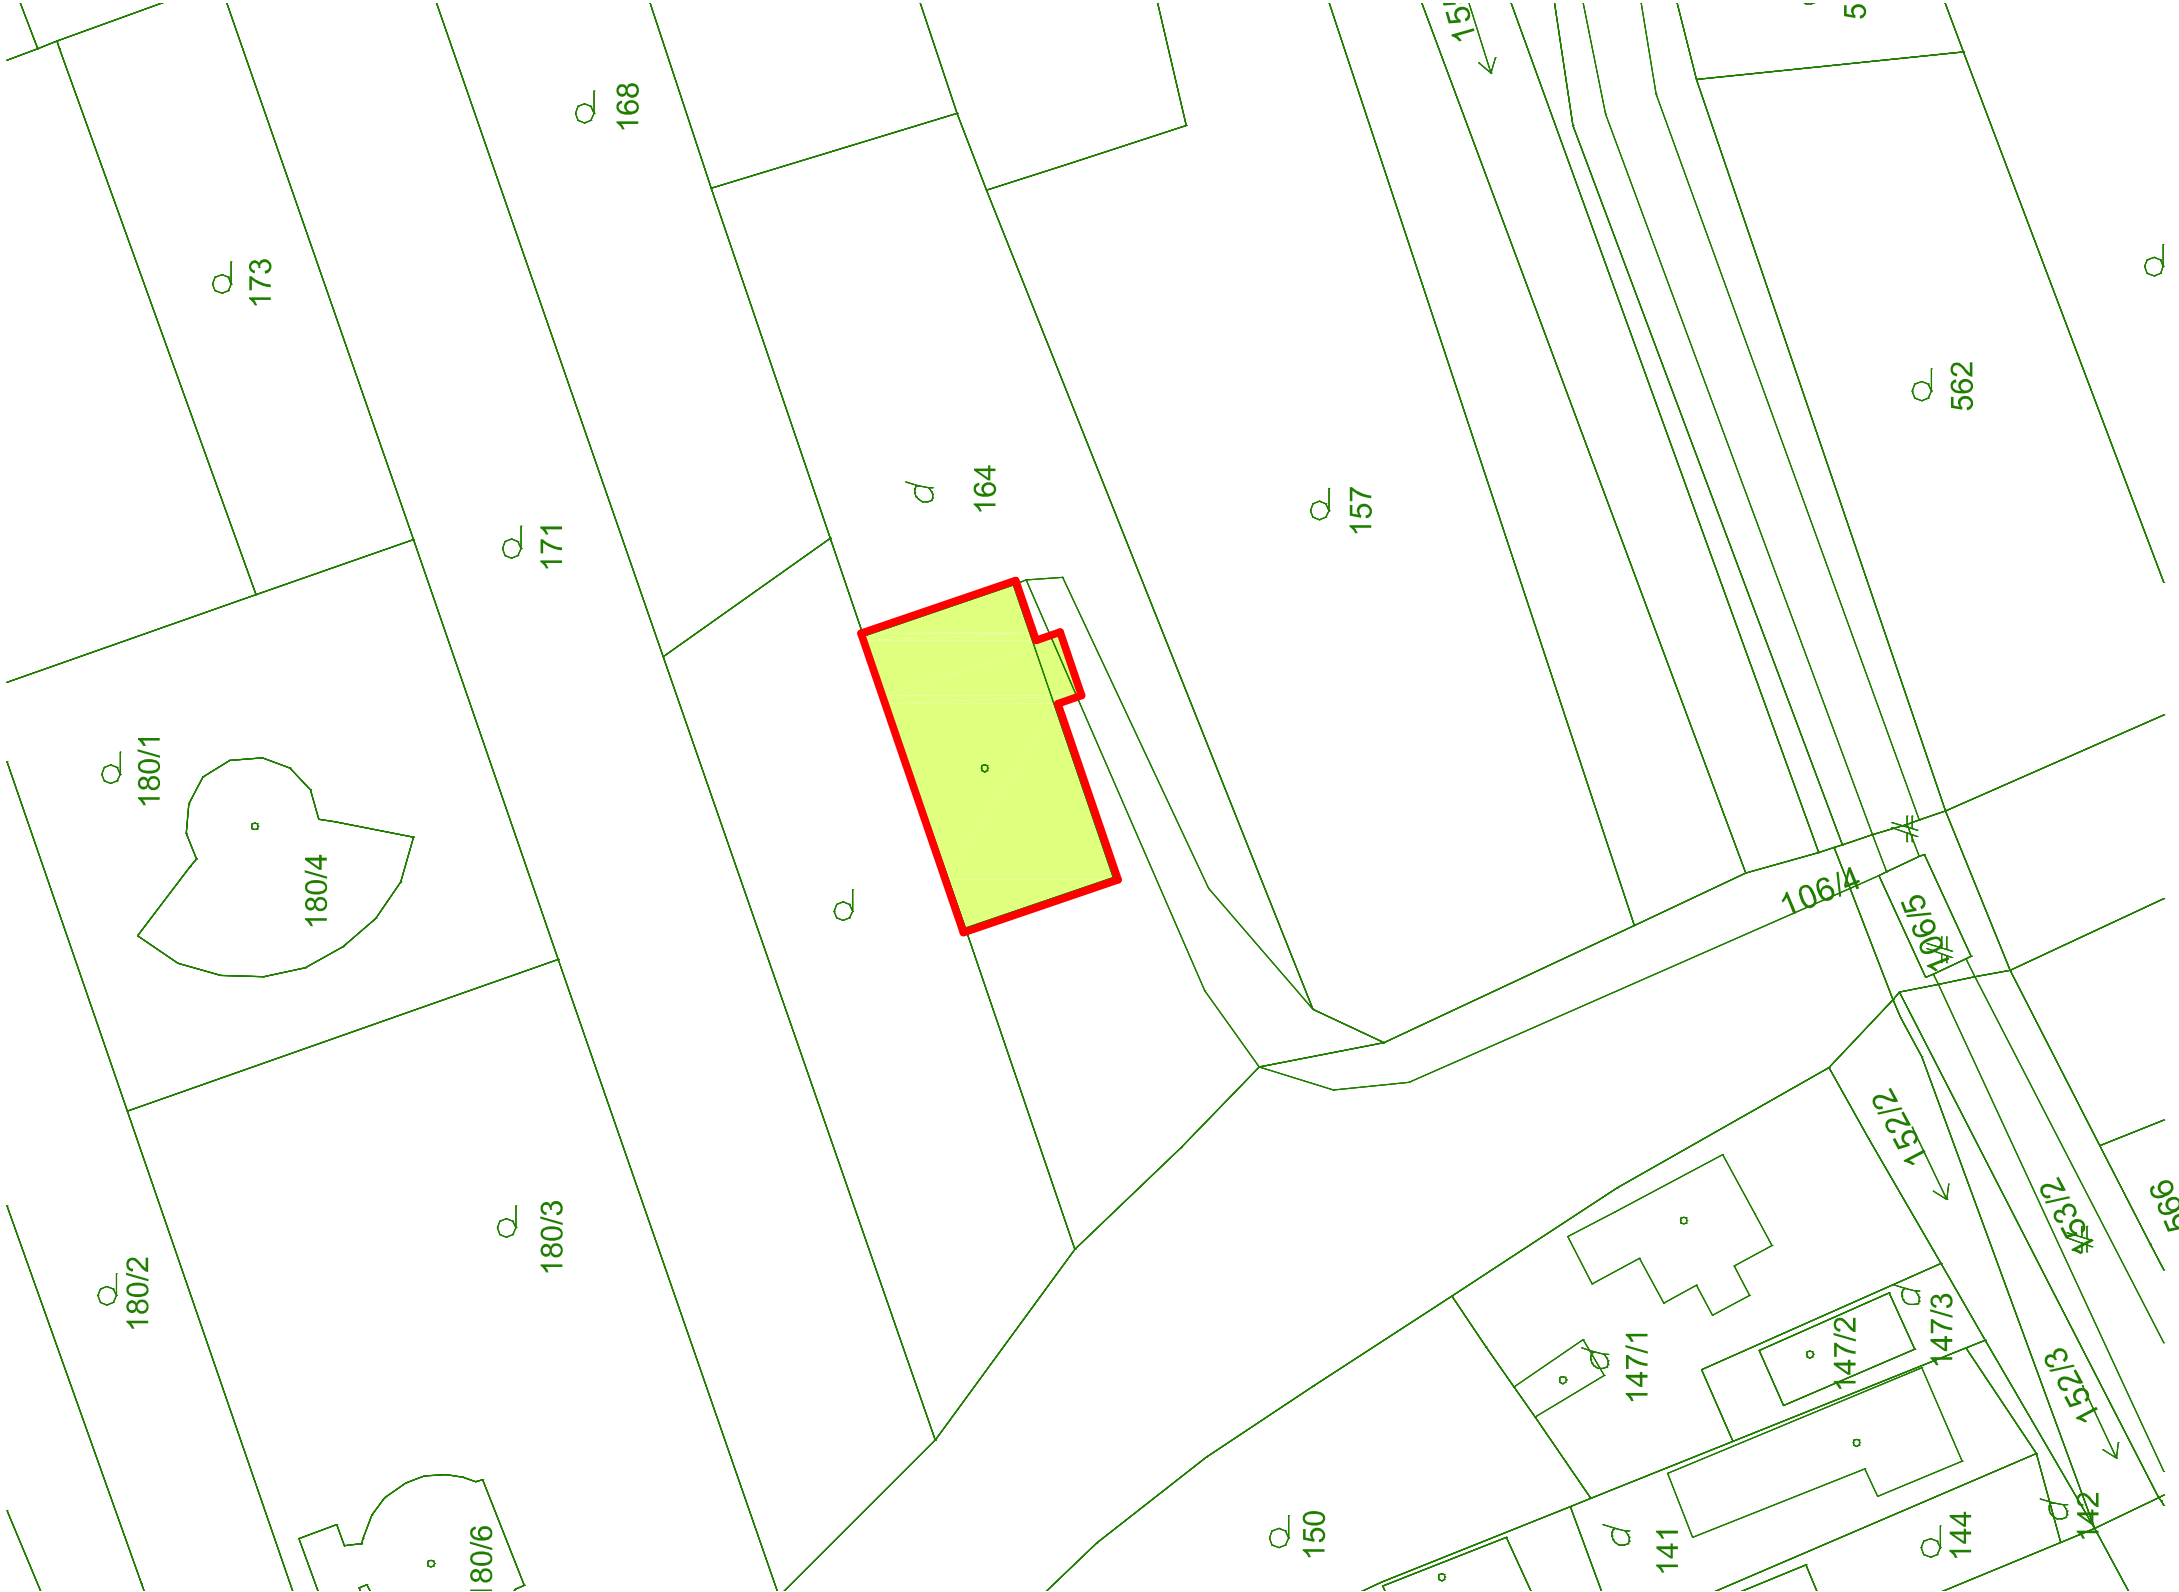

TECHNICKÁ SPRÁVA JE NEODDELITELNOU SÚČASOU VÝKRESOVEJ DOKUMENTÁCIE. NEJASNOSTI V DOKUMENTÁCII, ROZHODUJÚCIM SPÔSOBOM OVPLYVŇUJÚCE ZHOTOVENIE DIELA HLÁSI V ČASOVOM PREDSTIHU AUTORovi NÁVRHU, PRÍPADNE DOZORovi STAVBY. ROVNAKO JE POTREBNÉ PREJEDNA S AUTOROM NÁVRHU VŠETKY ZMENY OPROTI PROJEKTU ZO STRANY ZHOTOVITEĽA STAVBY, AKO AJ ZMENU SKUTOČNOSTÍ PREDPOKLADANÝCH V PROJEKTE OPROTI STAVU ZISTENÉMU NA MIESTE.	
PARÉ	<div><div></div><div>AUTOR NÁVRHU ING. JURAJ DANKO</div><div>ZODPOVEDNÝ PROJEKTANT ING. JURAJ DANKO</div><div>PROJEKTANT, KRESLIL ING. JURAJ DANKO</div></div> <div>GENERÁLNY PROJEKTANT ING. JURAJ DANKO BEREHOVSKÁ 2217/21 075 01 TREBŠOV</div> <div>TELEFÓN email +421 918 188 196 projekciadanko@gmail.com</div>
STAVBA	
OBJEKT	
STAVEBNÉ ÚPRAVY KULTÚRNEHO DOMU V OBCI HOROVCE	
MIESTO	OBEČ HOROVCE
PARCELA	164, k.ú. HOROVCE
INVESTOR	OBEČ HOROVCE
STUPEŇ	OHLÁSENIE STAVEBNÝCH ÚPRAV
ČASŤ	
DIEĽ	
FORMÁT	
MIERKA	
DÁTUM	
2 x A4	
1 : 750	
04/2018	
VÝKRES	SITUÁCIA
ČÍSLO VÝKRESU	
01	

TENTO VÝKRES JE ORIGINÁL A JE CHRÁNENÝ AUTORSÝMI PRÁVAMI. JEHO KOPÍROVANIE JE TRESTNÉ PODĽA ZÁKONA Č.618/2003 Z.z.