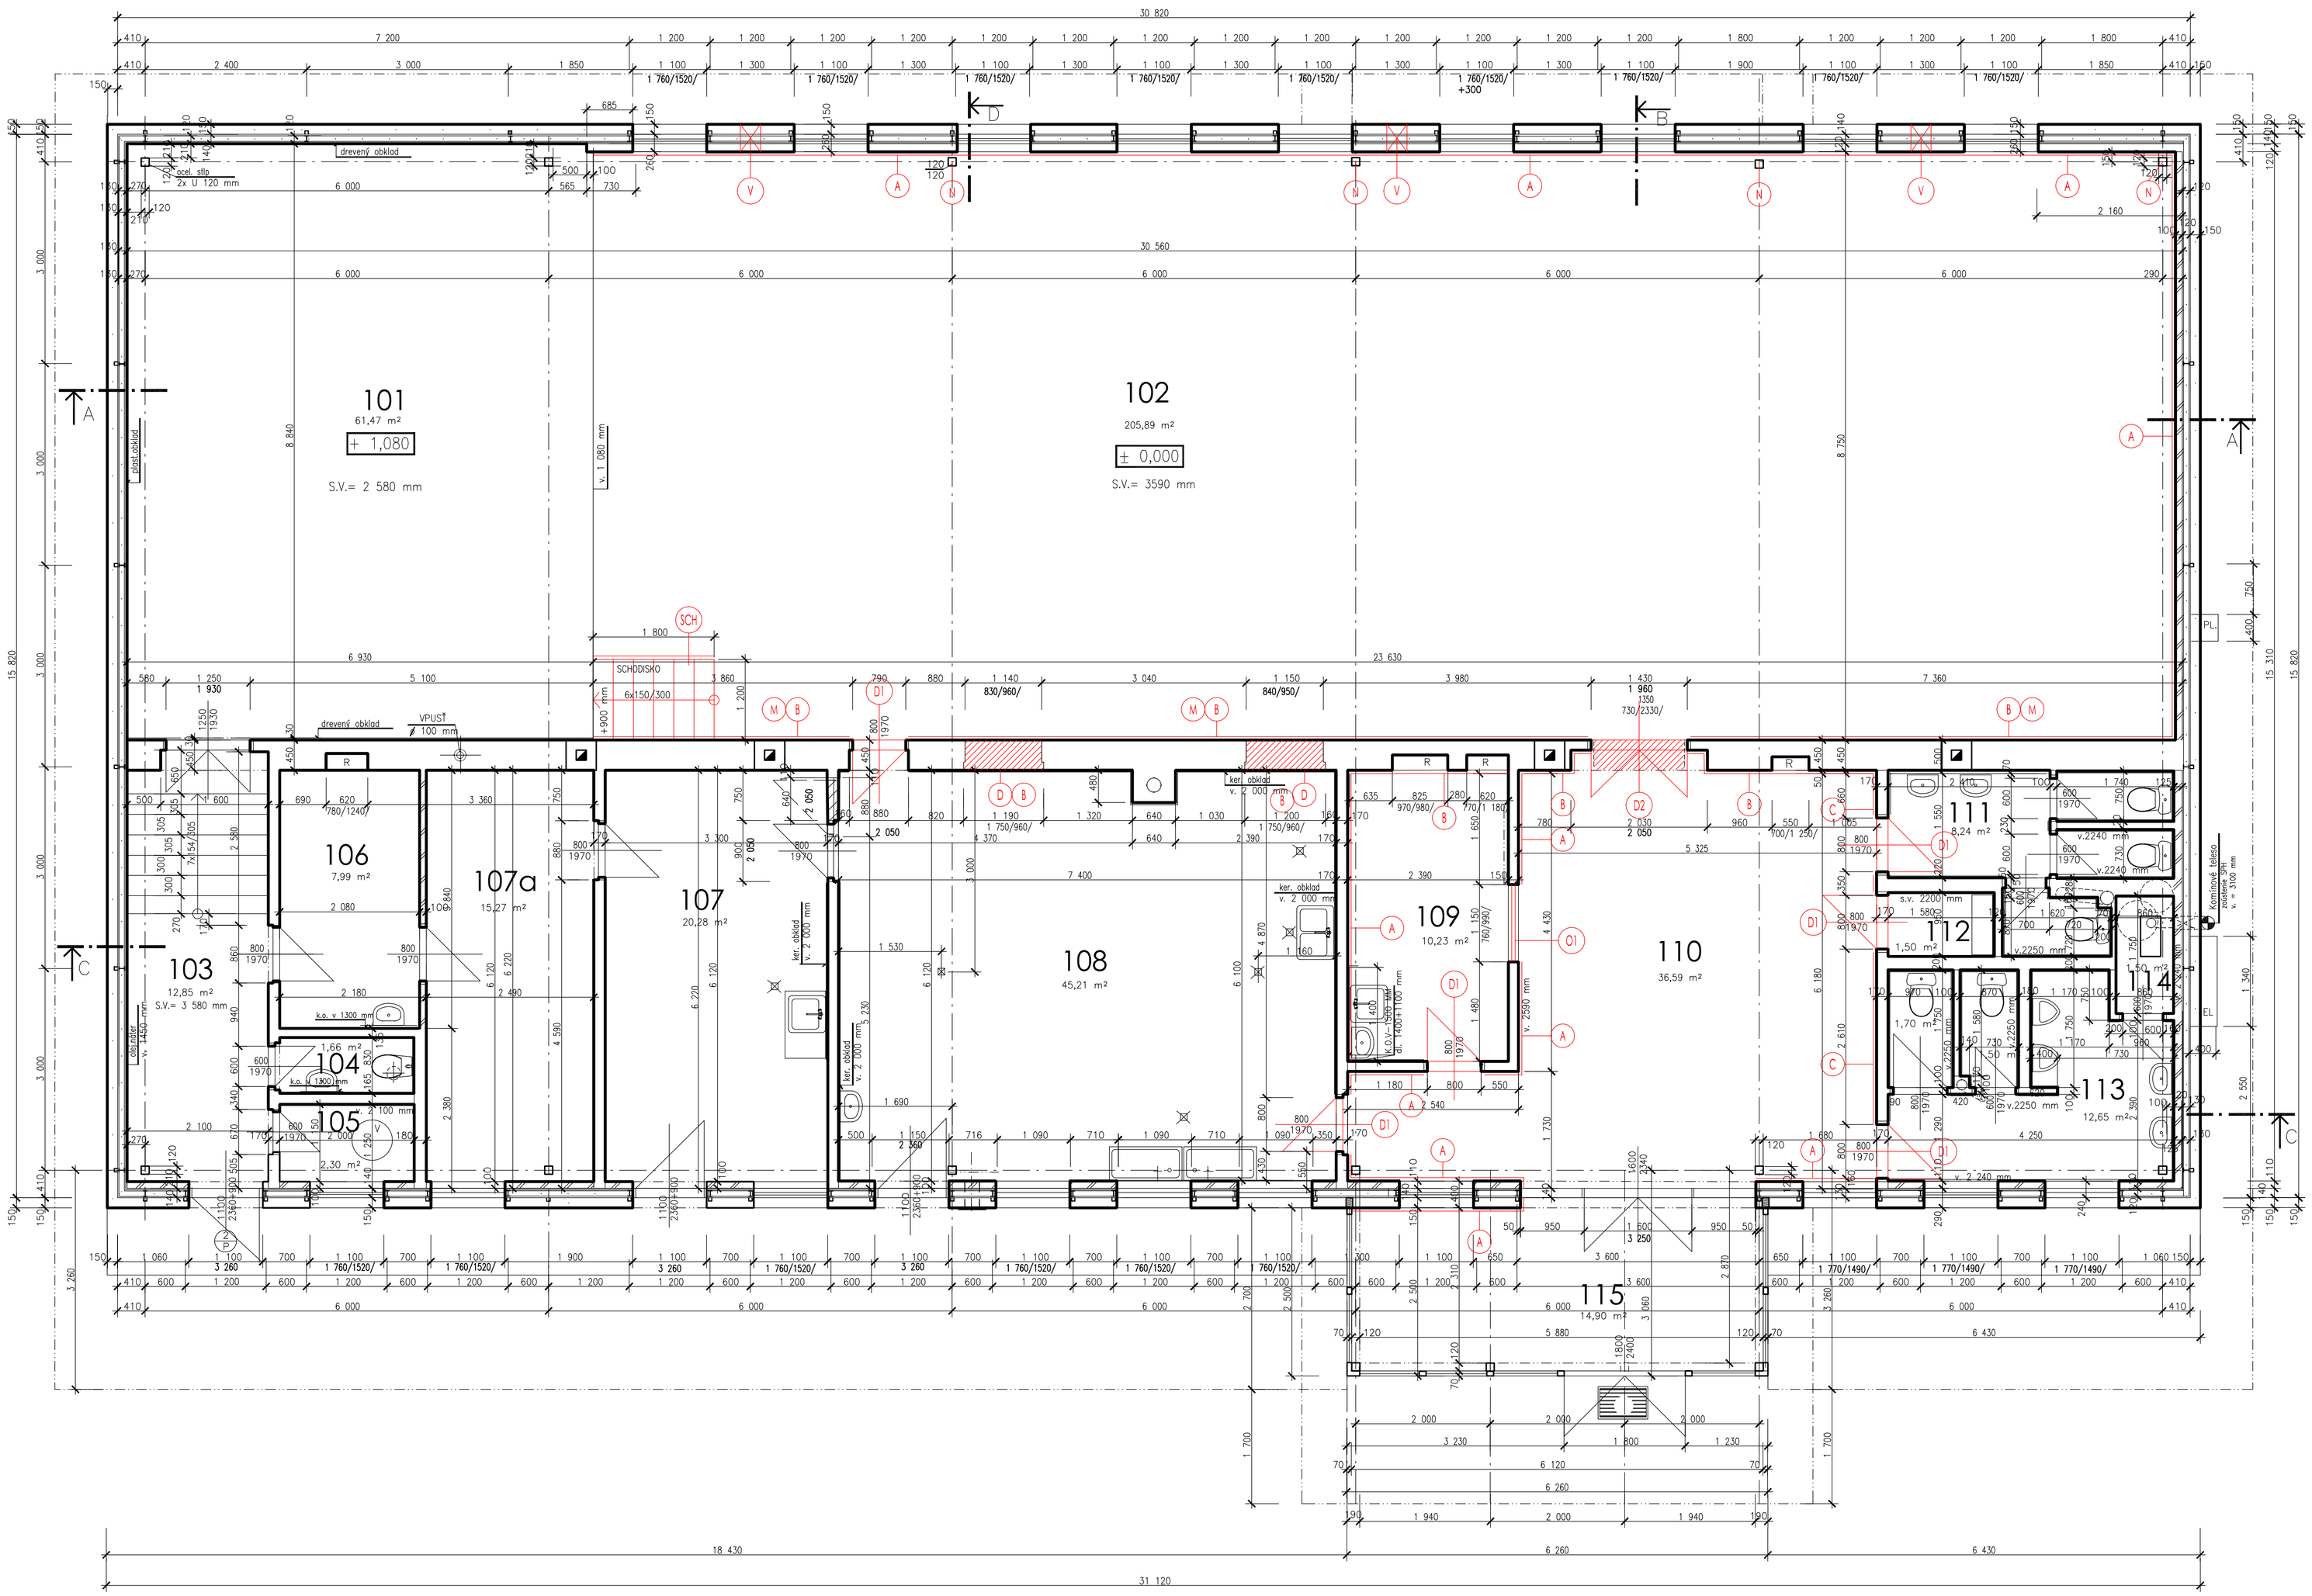

NAVRHOVANÉ STAVEBNÉ ÚPRAVY:

A ŠTRUKOVÁ OMIETKA STEN
- PREBRÚSENIE A OPRÁŠENIE STENY
- PENETRAČNÝ NÁTER PRE ZVÝŠENIE PRILNAVOSTI
- NOVÁ ŠTUKOVÁ OMIETKA

B ŠTRUKOVÁ OMIETKA STEN
- PREBRÚSENIE A OPRÁŠENIE STENY
- PENETRAČNÝ NÁTER PRE ZVÝŠENIE PRILNAVOSTI
- VÝSTUŽNÁ VRSTVA Z LEPIACEJ STERKY S VLOŽENOU SKLOTEXTILNOU MRIEŽKOU
- NOVÁ ŠTUKOVÁ OMIETKA

C OBKLAD STEN
- PREBRÚSENIE A OPRÁŠENIE STENY
- PENETRAČNÝ NÁTER PRE ZVÝŠENIE PRILNAVOSTI
- LEPIDLO
- KER. PRÍPADNE BET. OBKLAD PODĽA VÝBERU INVESTORA

D OBKLAD STIEN - KUCHYŇA
- PENETRAČNÝ NÁTER PRE ZNÍŽENIE NASIAKAVOSTI
- LEPIDLO
- KER. OBKLAD PRISPÔSOBIŤ JESTVUJÚCEMU

SCH SCHODISKO
- NOVÉ SCHODISKO Z PREFABRIKOVANÝCH STUPŇOV YTONG Z PODMUROVANÍM Z PÓROBETÓNOVÝCH TVÁRNIC hr. 150 mm
- NÁSTUPNICE A PODSTUPNICE ZREALIZOVAŤ DREVENÝM OBKLADOM
- ZÁBRADLIE NEREZOVÉ S DREVENÝM MADLOM, KOTVIŤ Z BOKU

ZAMURované OTVORY

N SYNTETICKÝ NÁTER
- NOVÝ SYNTETICKÝ NÁTER OCEĽOVÝCH STĺPOV
- FARBA PODĽA VÝBERU INVESTORA

D1 INTERIÉROVÉ DVERE
- VNÚTORNÉ DREVENÉ DVERE JEDNOKRÍDLOVÉ
- DREVENÁ OBLOŽKOVÁ ZÁRUBEŇ

D2 INTERIÉROVÉ DVERE
- VNÚTORNÉ DREVENÉ DVERE DVOJKRÍDLOVÉ PRESKLENNÉ
- DREVENÁ OBLOŽKOVÁ ZÁRUBEŇ

O1 DREVENÉ OKNO
- DREVENÉ OKNO S JEDNODUCHÝM ZASKLENÍM

V AXIÁLNY VENTILÁTOR
- AXIÁLNY VENTILÁTOR DN 315 SO ŽALUZIOVOU KLAPKOU
- 1950 m3/h, 230 V, P=112W, I=0,6A

M DREVENÉ OCHRANNÉ MADLO

POZNÁMKY:
- PRED REALIZÁCIOU NOVEJ ŠTUKOVEJ OMIETKY ODSTRÁNIŤ V SÁLE PÔVODNÝ UMÝVATEĽNÝ NÁTER OŠKRABANÍM PRÍPADNE ODSTRAŇOVAČOM NÁTEROV, OSTATNÉ STENY PREBRÚSIŤ A PREVIESŤ PENETRAČNÝ NÁTER PRE ZVÝŠENIE PRILNAVOSTI
- ZRNITOSŤ NOVEJ ŠTUKOVEJ OMIETKY KONZULTOVAŤ S INVESTOROM
- NA NOVÉ OMIETKY PREVIESŤ AJ NOVÉ MALBY – V ŠATNI, VSTUPNEJ HALE A ZÁDVERÍ NA CELÚ VÝŠKU ZREALIZOVAŤ UMÝVATEĽNÚ AKRYLÁTOVÚ MALBU, V SÁLE DO VÝŠKY cca 1,0 M ZREALIZOVAŤ UMÝVATEĽNÚ AKRYLÁTOVÚ MALBU, NA OSTATNÉ STENY PREVIESŤ KLASICKÚ HYGIENICKÚ MALBU
- NOVÉ ROZVODY ELI PRE NAPÁJANIE NOVÝCH VETRACÍCH VENTILÁTOROV VIESŤ Z ROZVÁDZAČA V ŠATNI NAD KAZETOVÝM PODHľADOM V SÁLE

LEGENDA MIESTNOSTI :

OZN.	NÁZOV MIESTNOSTI	PL/M2	PODLAHA	POZNÁMKA
101	JAVISKO	61,47	Drevená palubová podlaha	
102	SÁLA	205,89	Terazo dlažba	
103	CHODBA+ SCHODISKO	12,85	Keramická dlažba	
104	WC	1,66	Keramická dlažba	
105	VODÁREŇ	2,30	Keramická dlažba	
106	ŠATŇA	7,99	Terazo dlažba	
107a	SKLAD POTRAVÍN	15,27	Terazo dlažba	
107	SKLAD POTRAVÍN - hrubá zložka	20,28	Terazo dlažba	
108	KUCHYŇA	45,21	Keramická dlažba - protišmyková, nová	
109	ŠATNÍK	10,23	Terazo dlažba	
110	VSTUPNÁ HALA	36,59	Terazo dlažba	
111	WC – ŽENY	8,24	Keramická dlažba	
112	EL. ROZVODŇA	1,70	Keramická dlažba	
113	WC – MUŽI	12,65	Keramická dlažba	
114	KOTOLŇA	1,50	Keramická dlažba	
115	ZÁDVERIE	14,90	Keramická dlažba - nová	

TECHNICKÁ SPRÁVA JE NEODDELITEĽNOU SÚČASOU VÝKRESOVEJ DOKUMENTÁCIE. NEJASNOSTI V DOKUMENTÁCII, ROZHODUJÚCIM SPÔSOBOM OVPLYVŇUJÚCE ZHOTOVENIE DIELA HLÁSI V ČASOVOM PREDSTIHU AUTOROVI NÁVRHU, PRÍPADNE DOZOROVI STAVBY. ROVNAKO JE POTREBNÉ PREJEDNA S AUTORÓM NÁVRHU VŠETKY ZMENY OPROTI PROJEKTU ZO STRANY ZHOTOVITELA STAVBY, AKO AJ ZMENU SKUTOČNOSTI PREDPOKLADANÝCH V PROJEKTE OPROTI STAVU ZISTENÉMU NA MIESTE.

PARE

AUTOR NÁVRHU: ING. JURAJ DANKO
ZODPOVEDNÝ PROJEKTANT: ING. JURAJ DANKO
PROJEKTANT, KRESLIL: ING. JURAJ DANKO

GENERÁLNY PROJEKTANT: ING. JURAJ DANKO
BERDYCHOVSKÁ 2217/21
075 01 TREBIŠOV
TELEFÓN +421 918 188 196
email projekciadanko@gmail.com

STAVBA
STAVEBNÉ ÚPRAVY KULTÚRNEHO DOMU V OBCI HOROVCE

OBJEKT

MIESTO: OBEC HOROVCE	ČASŤ: STAVEBNÁ		
PARCELA: 164, K.Ú. HOROVCE	DIEL: ASR		
INVESTOR: OBEC HOROVCE	FORMÁT: 10 x A4		
STUPEŇ: OHLÁSENIE STAVEBNÝCH ÚPRAV	MIERKA: 1 : 50		
	DÁTUM: 04/2018		
VÝKRES: PÔDORYS 1NP - NAVRHOVANÝ STAV		ČÍSLO VÝKRESU: 03	

TENTO VÝKRES JE ORIGINÁL A JE CHRÁNENÝ AUTORSKÝMI PRÁVAMI. JEHO KOPÍROVANIE JE TRESTNÉ PODĽA ZÁKONA č.618/2003 Z.z.