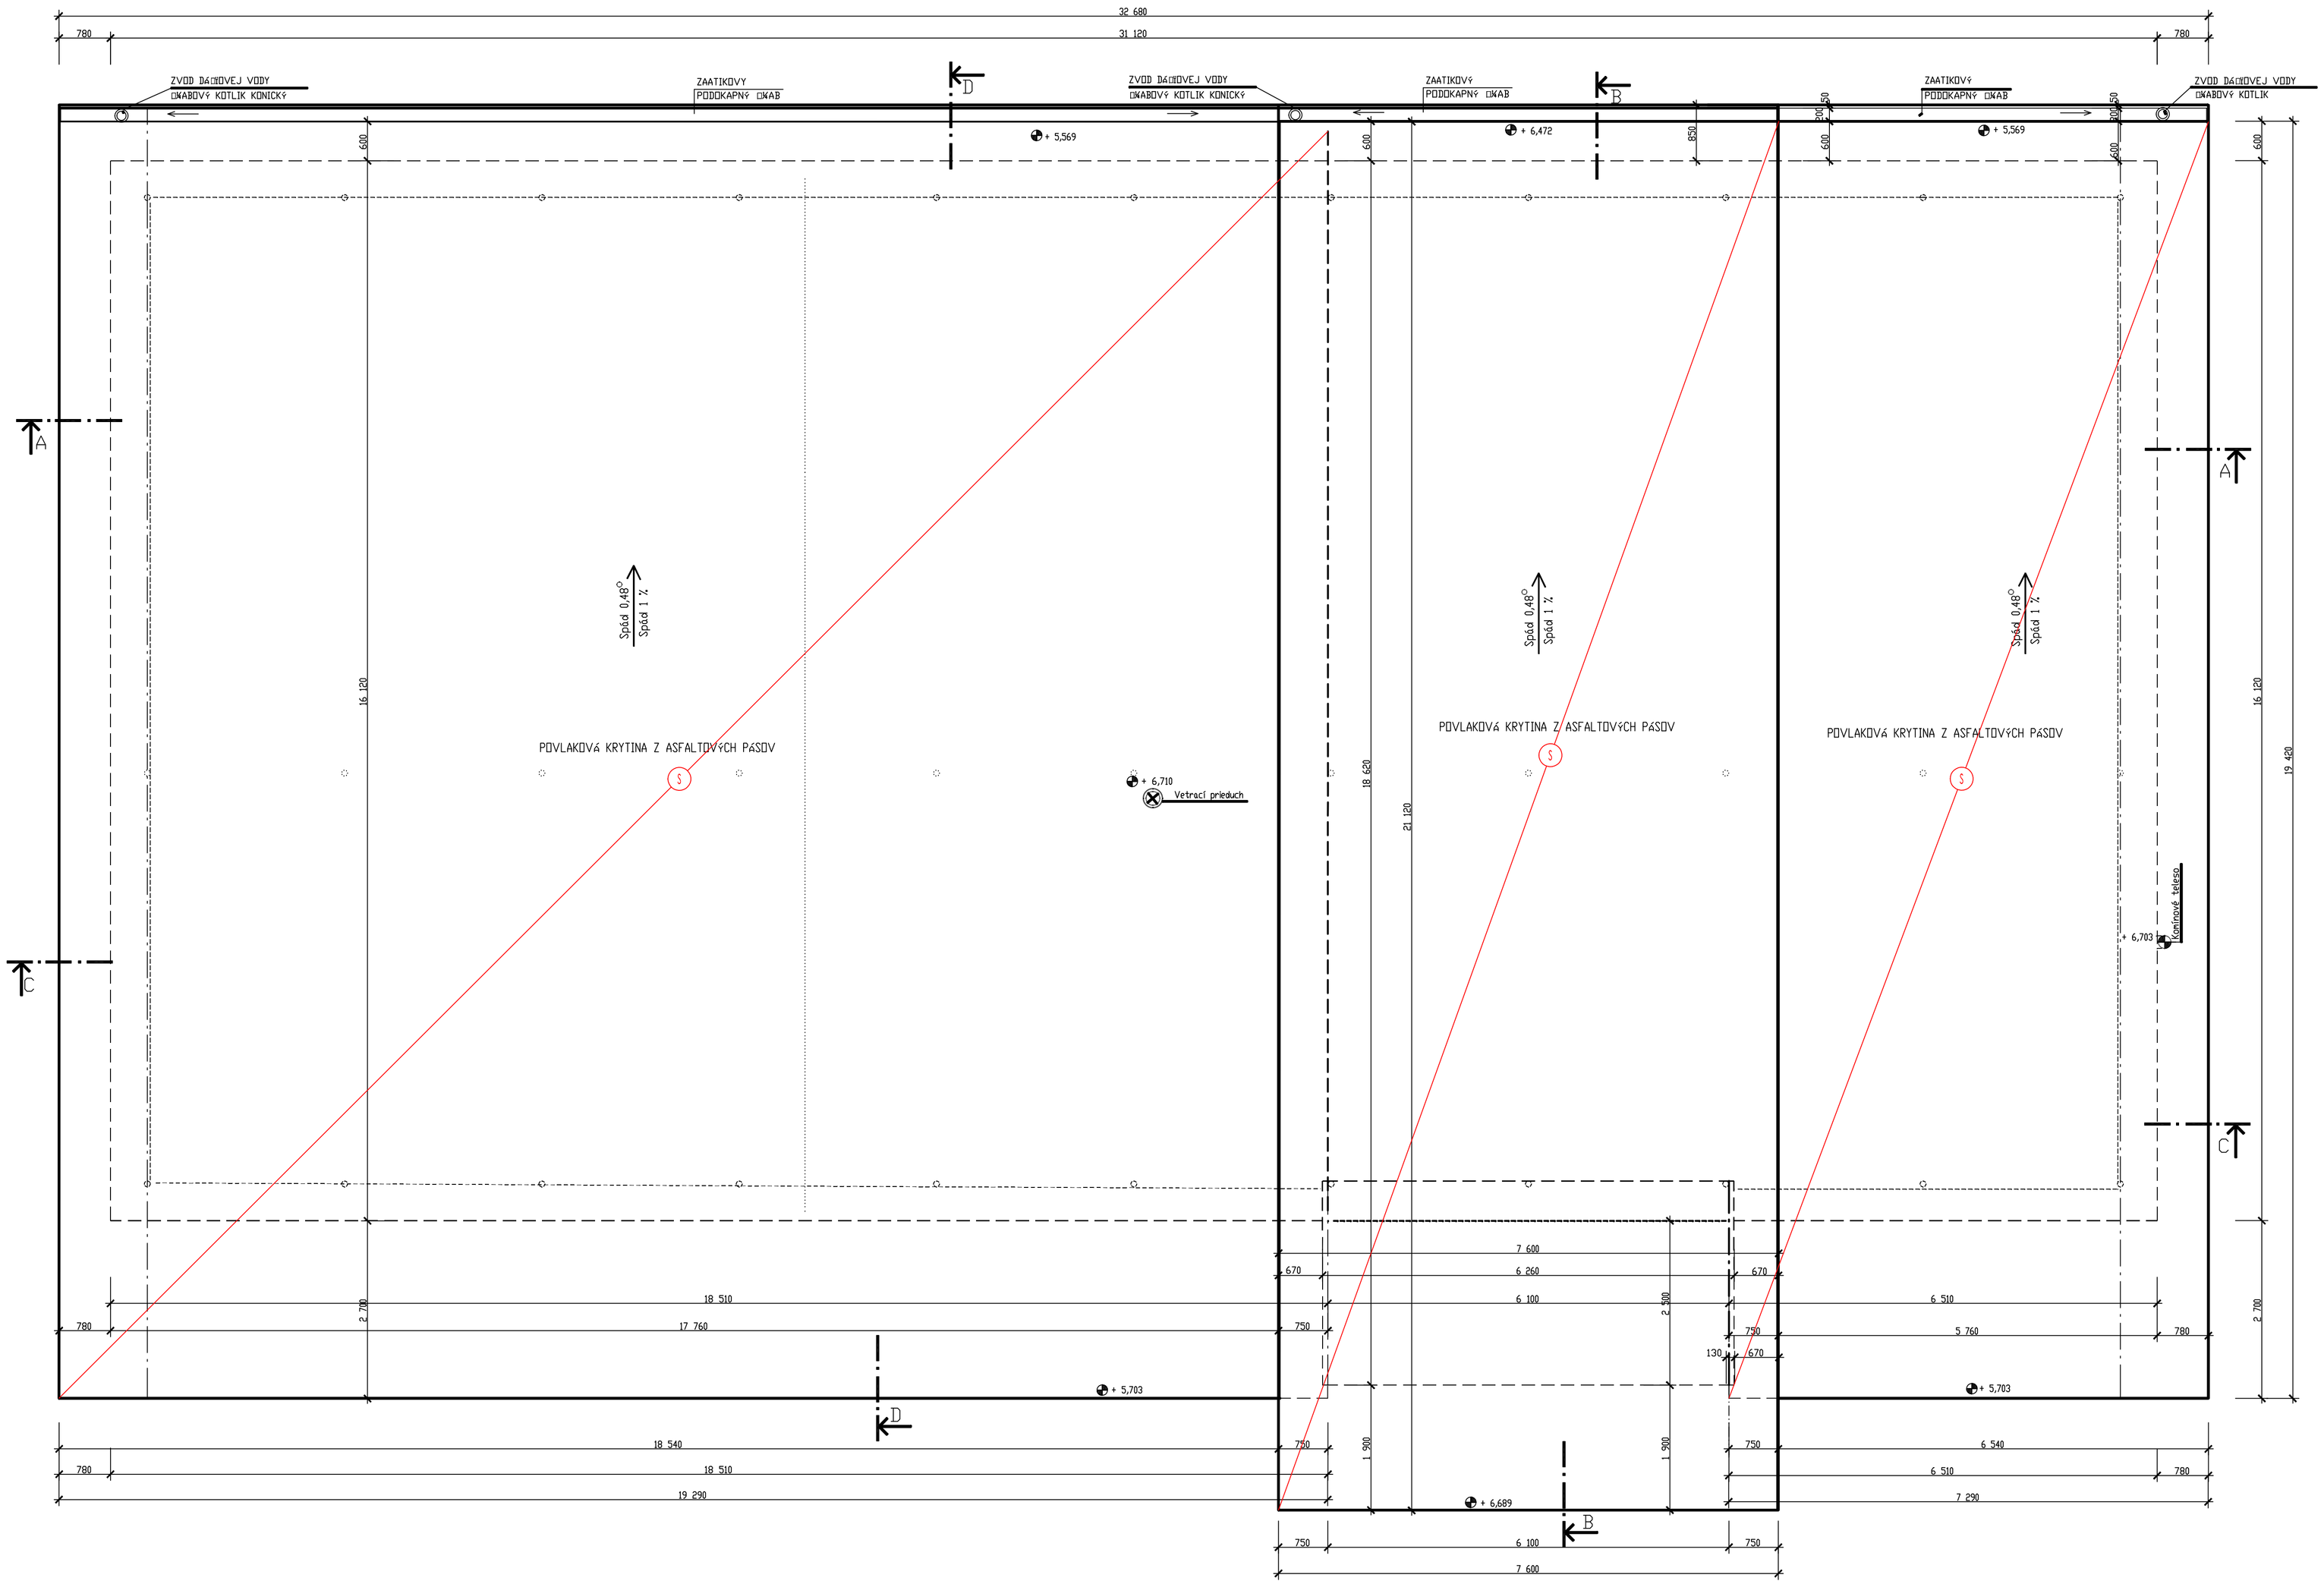

NAVRHOVANÉ STAVEBNÉ ÚPRAVY:

(S) mPVC POVLAKOVÁ KRYTINA

– mPVC POVLAKOVÁ KRYTINA URČENÁ PRE LEPENÝ SYSTÉM

POZNÁMKY:

– JESTVUJÚCA POVLAKOVÁ KRYTINA JE Z ASFALTOVÝCH PÁSOV
– PRED APLIKÁCOU NOVEJ POVLAKOVEJ KRYTINY JE POTREBNÉ PÔVODNÚ ASFALTOVÚ KRYTINU ZBAVIŤ VŠETKÝCH NEČISTÔT
– NOVÚ POVLAKOVÚ KRYTINU OKREM CELOPLOŠNÉHO PRILEPENIA AJ NAKOTVIŤ DO JESTVUJÚCEHO PODKLADU, ZREALIZOVAŤ ODTRHOVÉ SKÚŠKY
– DOPORUČUJEM ZREALIZOVAŤ OBHLIADKU STRECHY

TECHNICKÁ SPRÁVA JE NEODDELITEĽNOU SÚČASŤOU VÝKRESOVEJ DOKUMENTÁCIE. NEJASNOSTI V DOKUMENTÁCII, ROZHODUJÚCIM SPÔSOBOM OVPLYVŇUJÚCE ZHOTOVENIE DIELA HLÁSI V ČASOVOM PREDSTIHU AUTOROVI NÁVRHU, PRÍPADNE DOZOROVI STAVBY. ROVNAKO JE POTREBNÉ PREJEDNA S AUTOROM NÁVRHU VŠETKY ZMENY OPROTI PROJEKTU ZO STRANY ZHOTOVITELA STAVBY, AKO AJ ZMENU SKUTOČNOSTÍ PREDPOKLADANÝCH V PROJEKTE OPROTI STAVU ZISTENÉMU NA MIESTE.

PARÉ

AUTOR NÁVRHU: ING. JURAJ DANKO
ZODPOVEDNÝ PROJEKTANT: ING. JURAJ DANKO
PROJEKTANT, KRESLIL: ING. JURAJ DANKO

GENERÁLNY PROJEKTANT
ING. JURAJ DANKO
BERDICHOVSKÁ 2217/21
075 01 TREBIŠOV
TELEFÓN +421 918 188 196
email projekciadanko@gmail.com

STAVBA
STAVEBNÉ ÚPRAVY KULTÚRNEHO DOMU V OBCI HOROVCE

OBJEKT

MIESTO: OBEC HOROVCE	ČASŤ: STAVEBNÁ		
PARCELA: 164, k.ú. HOROVCE	DIEL: ASR		
INVESTOR: OBEC HOROVCE	FORMÁT: 10 x A4		
STUPEŇ: OHLÁSENIE STAVEBNÝCH ÚPRAV	MIERKA: 1 : 50		
	DÁTUM: 03/2018		
VÝKRES: PÔDORYS STRECHY		ČÍSLO VÝKRESU:	04

TENTO VÝKRES JE ORIGINÁL A JE CHRÁNENÝ AUTORSKÝMI PRÁVAMI, JEHO KOPÍROVANIE JE TRESTNÉ PODĽA ZÁKONA Č.618/2003 Z.z.